


Doorsnede A

chamotte
(vuurvaste steen)

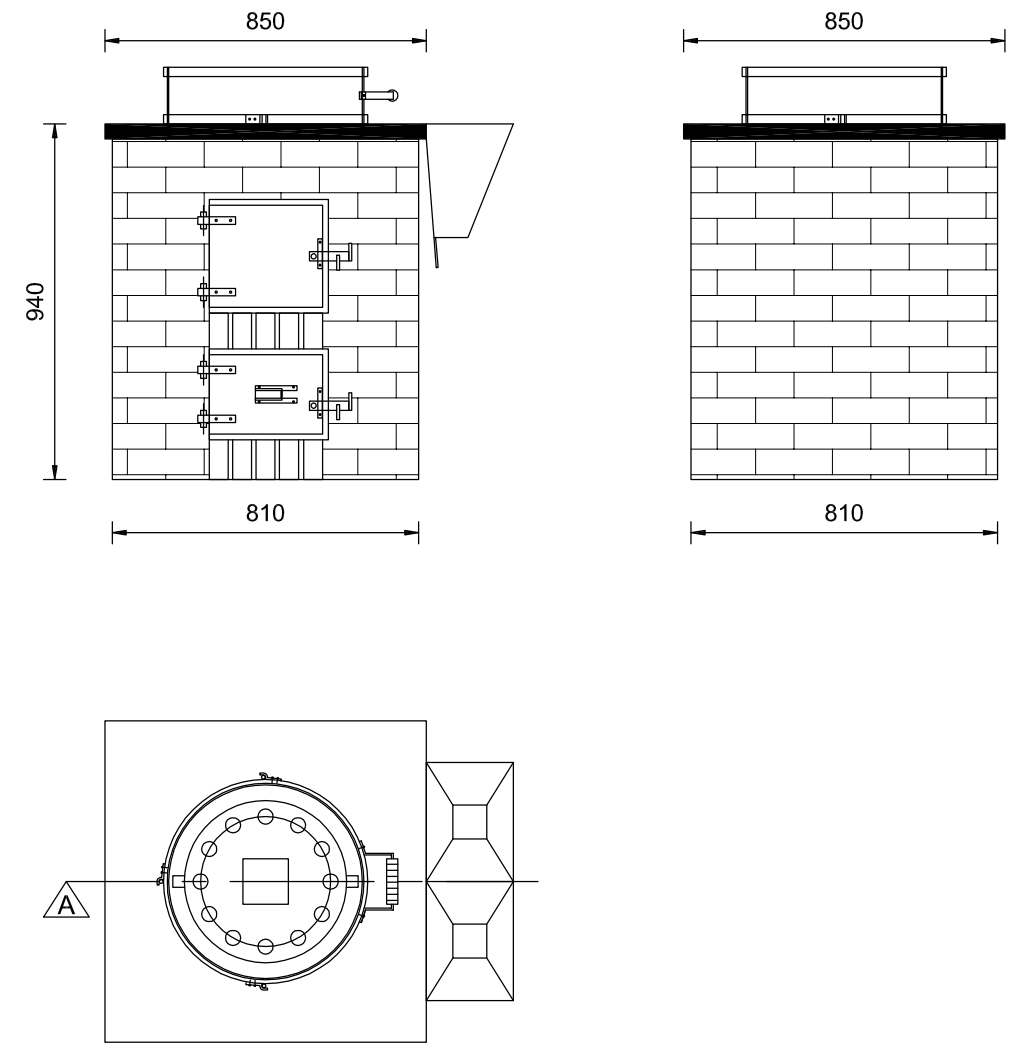

Fontys Hogeschool

Project: Oliemolen
 Opdrachtgever: Fontys PTH Eindhoven
 Onderdeel: Overzichtstek. Vuister
 Fase: Ontwerpfase

Datum: 05-12-08	Projektnr: 001
Schaal: 1:20 & 1:5	Tek.nr. 1
Formaat: A3	Blad: 1/1
Wijzigingsdatum:	Ref.nr. B&W06vt
wijz. A wijz. C	Getekend: John Hospel
wijz. B wijz. D	Gewijzigd door:

Horsten 10
 Eindhoven
 E-MAIL: j.hospel@student.fontys.nl